
**PROJETO BÁSICO PARA EXECUÇÃO DE
REFORMA DAS UNIDADES BÁSICAS DE
SAÚDE NOS DISTRITOS DA AGROVILA
LIBERAL E SANTA TEREZA, NO MUNICÍPIO DE
ÁGUA PRETA/PE.**



PREFEITURA MUNICIPAL DA ÁGUA PRETA/PE

JUNHO/2024

Secretaria Executiva Municipal de Saúde

Praça dos Três Poderes, S/N - Centro - Água Preta/PE - CEP: 55.550-000

www.aguapreta.pe.gov.br |

10.316.445/00001-39

1.0 APRESENTAÇÃO

A Prefeitura Municipal da Água Preta apresenta PROJETO BÁSICO PARA EXECUÇÃO DE REFORMA DAS UNIDADES BÁSICAS DE SAÚDE NOS DISTRITOS DA AGROVILA LIBERAL E SANTA TEREZA, NO MUNICÍPIO DE ÁGUA PRETA/PE.

O objetivo das intervenções nos prédios pertencentes à secretaria de saúde, é revitalizar os ambientes com uma nova pintura, reparo na coberta, reparo nas instalações elétricas e recuperação da estruturas dos prédios. Os prédios funcionam diariamente no atendimento à população do município, sendo assim, o projeto irá melhorar as instalações para receber os cidadãos.

O projeto prevê a reforma de toda estrutura existente, da melhoria das intalações, cobertas e pintura nova.

As soluções propostas no projeto atuarão melhorando consideravelmente a estrutura do prédio, oferecendo um ambiente confortável para o atendimento básico, oferecidos à população do Município.

2.0 RESUMO DA OBRA

2.1.1

– **EMPREENDIMENTO:** CONTRATAÇÃO DE EMPRESA DE ENGENHARIA PARA EXECUÇÃO DE REFORMA DAS UNIDADES BÁSICAS DE SAÚDE NOS DISTRITOS DA AGROVILA LIBERAL E SANTA TEREZA, NO MUNICÍPIO DE ÁGUA PRETA/PE.

2.1.2

– **EMPREENDEDOR:** Prefeitura Municipal da Água Preta.
Fundo Municipal de Saúde

2.1.3

– **CUSTO ESTIMADO DO EMPREENDIMENTO:** Prefeitura Municipal de Água Preta e Fundo Municipal de Saúde: R\$ 112.326,91 (CENTO E DOZE MIL TREZENTOS E VINTE E SEIS REAIS E NOVENTA E UM CENTAVOS).

2.1.4

– **PRAZO DE EXECUÇÃO:** 60 (SESSENTA) dias.

3.0 MEMORIAL DESCRITIVO

PLACA DE OBRA (Item I.I)

Antes do início de qualquer trabalho deverá ser instalada a placa de obra, no padrão OGU (Governo Federal), nas dimensões de (4,00x2,00)m. A placa deverá ser em chapa de aço galvanizado, adesivada ou pintada, e estruturada em Madeira e/ou aço, sendo instalada em local indicado pela Prefeitura de Água Preta.

Método construtivo:

- Corte e montagem do painel da chapa da placa, nas dimensões indicadas no projeto, estruturada em madeira de lei tratada e pintada ou estrutura metálica.
- Pintura da chapa, ou colagem de adesivo, no padrão OGU, com informações do convênio e do CTEF, a serem disponibilizadas pela Prefeitura Municipal.
- Instalação dos suportes da placa, em número mínimo de 02, com madeira de lei com seção mínima de 10x15cm, ou estrutura metálica apropriada.
- Fixação da placa no local indicado pela Prefeitura, com chumbamento no terreno com no mínimo 1,00m de profundidade, sendo apoiado com estais ou escoras, de modo que fique completamente firme e segura.

Critério de medição: pela área do painel da placa (m²)

ALVENARIA DE BLOCOS CERÂMICOS 1 VEZ

As alvenarias de 1 vez compreendem as fundações de painéis para os quais não há elementos de embasamento em concreto armado, bem como para recravamento das calçadas e do aterro do caixão, no perímetro da edificação.

Secretaria Executiva Municipal de Saúde

Praça dos Três Poderes, S/N - Centro - Água Preta/PE - CEP: 55.550-000

www.aguapreta.pe.gov.br |

10.316.445/00001-39

ALVENARIA DE VEDAÇÃO DE BLOCOS CERÂMICOS ½ VEZ

Todas as vedações serão em alvenaria de ½ vez (e=9cm), inclusive as platibandas da cobertura.

Método construtivo:

- Todas as alvenarias deverão ser executados com tijolos de fabricação mecânica de 1ª qualidade, ou seja, não poderão apresentar trincaduras ou outros defeitos que possam comprometer sua resistência e durabilidade, e obedecerão as normas NBR 7170 e NBR 7171.
- As paredes a serem construídas em alvenaria de tijolos cerâmicos serão indicadas no projeto arquitetônico, devendo ser executadas de acordo com as dimensões do projeto.
- Antes do início da execução da alvenaria, deverão ser marcados, por meio de cordões ou fios de arame esticados sobre cavaletes, os alinhamentos das paredes, e por meio de fios de prumo, todas as saliências, vãos de portas, janelas, etc.
- Qualquer desaprumo ou falta de alinhamento entre as diversas fiadas de tijolos, será o bastante para a FISCALIZAÇÃO poder determinar sua total ou parcial demolição sem nenhum ônus para a CONTRATANTE.
- Em todos os encontros de paredes deverão ser feitas amarrações de alvenaria.
- As argamassas de assentamento serão de cimento cal e areia no traço mínimo de 1:2:8 em volume.
- Os tijolos deverão ser umedecidos antes do assentamento, evitando-se a absorção de água das argamassas aplicadas.
- Os tijolos deverão ser assentados em fiadas horizontais, sobre camada de argamassa de 1 a 1,5 cm de espessura com juntas alternadas de modo a se obter boa amarração, evitando-se com rigor coincidências de

Secretaria Executiva Municipal de Saúde

Praça dos Três Poderes, S/N - Centro - Água Preta/PE - CEP: 55.550-000

www.aguapreta.pe.gov.br |

10.316.445/00001-39

juntas verticais em camadas consecutivas. Todas as juntas horizontais e verticais serão preenchidas com argamassa.

- Os cantos das paredes deverão ser feitos com tijolos inteiros, assentados, alternadamente, no sentido de uma e outra parede.
- As diversas fiadas deverão ficar perfeitamente alinhadas e niveladas, apresentando, os trechos de paredes perfeitas condições de verticalidade.
- Todas as alvenarias deverão ser convenientemente amarradas aos pilares e vigas por meio de telas fixadas com pistola a cada duas fiadas.
- As paredes que repousam sobre vigas contínuas deverão ser levantadas simultaneamente, não sendo permitidas diferenças superiores a 1,00 m entre as alturas levantadas em vãos contínuos.
- No enchimento dos vãos, nas estruturas em concreto armado, a execução de alvenaria nas paredes, em cada andar, será suspensa a uma distância de 20 cm da face inferior de vigas ou lajes. O fechamento das paredes será feito em tijolos maciços inclinados e bem apertados. Esse fechamento somente poderá ser feito após 3 dias de execução da referida parede.
- Sobre os vãos das esquadrias, deverão ser dispostas vigas ou vergas de concreto armado, excedendo as larguras dos respectivos vãos com um mínimo de 0,40m, sendo 0,20m para cada apoio.
- Deverão ser descontados das alvenarias executadas todos os vãos de porta, janela e cobogós que façam parte do plano da mesma, inclusive peças estruturais (pilares, vigas, sapatas corridas e isoladas).

Critério de medição: por área efetiva (m²), deduzindo-se todas as aberturas.

CHAPISCO

Todas as vedações e faces aparentes de pilares, vigas e lajes, receberão

Secretaria Executiva Municipal de Saúde

Praça dos Três Poderes, S/N - Centro - Água Preta/PE - CEP: 55.550-000

www.aguapreta.pe.gov.br |

10.316.445/00001-39

chapisco de aderência, para prepará-las para recebimento dos revestimentos.

Método construtivo:

- Todas as superfícies de concreto, alvenaria de tijolos e pré-moldados, antes de qualquer revestimento, receberão um chapisco constituído de argamassa de cimento e areia ao traço volumétrico de 1:3, lançado a colher, com força suficiente a permitir uma perfeita aderência ao substrato em camada homogênea áspera, e de modo a recobrir toda a superfície a ser revestida.
- O chapisco só deverá ser aplicado após a completa pega de argamassa das alvenarias e do embutimento das canalizações de água, esgoto, eletricidade e telefone.
- As paredes voltadas ao vento, deverão ser chapiscadas, externamente, com argamassa de cimento e areia ao traço 1:3 em volume.

Critério de medição: por área efetiva (m²), deduzindo-se todas as aberturas.

EMBOÇO E MASSA ÚNICA E=2CM

Todas as vedações receberão e faces aparentes de pilares, vigas e lajes receberão revestimento com 20mm de espessura, sendo que as paredes que receberão revestimento cerâmico terão acabamento emboçado, ao passo que as paredes que receberão pintura terão acabamento liso.

Método construtivo:

- O emboço será aplicado sobre a superfície a revestir (previamente chapiscada) como preparo para recebimento de revestimento cerâmico.

Já a massa única (reboco) é aplicada sobre o chapisco, já sendo a camada final para recebimento de pintura.

- Tanto o emboço quando a massa única devem obedecer a NBR 7200.

Secretaria Executiva Municipal de Saúde

Praça dos Três Poderes, S/N - Centro - Água Preta/PE - CEP: 55.550-000

www.aguapreta.pe.gov.br |

10.316.445/00001-39

- Será efetuado esse tipo de revestimento nas partes indicadas no Projeto Arquitetônico.
- As argamassas a serem empregadas serão as seguintes: a) Emboço: cimento, cal e areia no traço 1:2:8 em volume, sendo uma de cimento, duas de cal e oito de areia, com 2cm de espessura; b) Massa única (reboco): cimento, cal e areia no traço 1:2:8 em volume, sendo uma de cimento, duas de cal e oito de areia, com 2cm de espessura.
- Os emboços/rebocos só serão aplicados depois de completada a pega e o endurecimento das argamassas de alvenaria e do chapisco de aderência, devendo as superfícies serem previamente molhadas.
- Os marcos, aduelas e todas as tubulações que forem embutidas já deverão estar instalados antes da colocação do emboço, o qual deverá ter uma espessura mínima de 2,0 cm.
- Após a aplicação da massa, que poderá ser feita mecanicamente ou a colher, a superfície será regularizada com régua de alumínio e acabada com desempoladeira.
- Os emboços serão comprimidos fortemente contra as superfícies, ficando com paramentos ásperos ou entrecortados por sulcos, a fim de dar aderência para a aplicação do revestimento cerâmico.
- Os rebocos (massa única) só serão aplicados após completa pega e endurecimento da alvenaria e chapisco, e assentamento de peitoris e marcos, e antes da colocação de alizares e rodapés.
- As superfícies a rebocar deverão ser umedecidas antes do lançamento do reboco, que deverá ser regularizado à régua de alumínio e acabado com desempoladeira. A espessura dos rebocos deverá ser de pelo menos 2,00cm.
- Deverão ser feitas arestas arredondadas até uma altura de 1,50m de piso, ficando o restante em quina viva.
- Quando da confecção das arestas deverá ser polvilhado cimento, com vista a aumentar a resistência das mesmas.
- As superfícies revestidas, dadas como prontas, deverão

Secretaria Executiva Municipal de Saúde

Praça dos Três Poderes, S/N - Centro - Água Preta/PE - CEP: 55.550-000

www.aguapreta.pe.gov.br |

10.316.445/00001-39

apresentar paramentos planos, apurados, lisos, alinhados, nivelados, desempenados e reproduzindo as formas determinadas no Projeto; arestas e cantos perfeitamente alinhados e em concordâncias perfeitas e serem isentas de rachaduras, falhas, depressões e quaisquer outros defeitos, ou deformações, não sendo aceitas ondulações, depressões ou saliências superiores a 1 milímetro.

Critério de medição: por área efetiva (m²), deduzindo-se todas as aberturas.

PISOS

PISOS CERÂMICOS OU PORCELANATO

Método construtivo:

- Prepara-se o contra-piso adequadamente impermeabilizado, nivelando-o.
- Prepara-se a argamassa do assentamento.
- A argamassa para o assentamento de ladrilhos cerâmicos não conterà cal, pois a umidade do solo acarreta, nessa hipótese, o aparecimento de manchas na superfície das peças ou no rejuntamento.
- Nivelam-se a argamassa sobre o contrapiso, com auxílio de uma régua, retirando-se as falhas com desempenadeira de madeira.
- Polvilha-se o cimento sobre a argamassa desempenada, para otimizar a aderência das peças quando da sua colocação.
- Após posicioná-las sobre o cimento polvilhado úmido, limpa-se as cerâmicas com uma esponja. Deve-se evitar os vazios no verso da cerâmica.
- Para evitar os vazios utiliza-se uma tábua nivelada entre 2 ou 3 peças. Com um martelo aplicam-se pequenas batidas sobre a tábua, até se observar que os espaços ociosos foram preenchidos.
- O rejuntamento só poderá ser executado 48 horas após o

Secretaria Executiva Municipal de Saúde

Praça dos Três Poderes, S/N - Centro - Água Preta/PE - CEP: 55.550-000

www.aguapreta.pe.gov.br |
10.316.445/00001-39

assentamento da cerâmica será empregado impermeabilizante na pasta do rejuntamento.

- Aplica-se o rejuntamento com auxílio de uma espátula de borracha, no sentido diagonal das peças, de forma a preencher perfeitamente as juntas.
- Após o rejuntamento, inicia-se a limpeza dos produtos com auxílio de uma esponja.
- Para obter-se perfeito acabamento de limpeza, utiliza-se uma flanela seca.

Critério de medição: por área de piso executada (m²)

COBERTURA

TELHAMENTO COM TELHA ONDULADA DE FIBROCIMENTO E=6MM

A cobertura das lajes será com telhas de fibrocimento onduladas.

Método construtivo:

- As telhas deverão atender às disposições da *NBR 7196 – Folha de telha ondulada de fibrocimento*.
- O serviço somente pode ser iniciado após a total conclusão da trama da estrutura de coberta.
- Deverão ser usadas telhas onduladas de fibrocimento com espessura de 6mm, isentas de amianto.
- As telhas deverão ser fixadas com parafusos 5/16”x250mm com acessórios de vedação.
- Seguir as recomendações técnicas do fabricante quanto aos transpasses e recobrimentos entre as telhas.
- A declividade mínima admitida é de 5% para cobertura

Secretaria Executiva Municipal de Saúde

Praça dos Três Poderes, S/N - Centro - Água Preta/PE - CEP: 55.550-000

www.aguapreta.pe.gov.br |

10.316.445/00001-39

com telhas de fibrocimento.

- O serviço

Critério de medição: pela área de cobertura, em projeção horizontal (m²)

ESQUADRIAS

PORTA DE MADEIRA MACIÇA COM GUARNIÇÕES

Todas as portas internas serão de madeira de lei, maciças

Método construtivo:

- As esquadrias serão entregues nas dimensões do projeto com acabamento superficial liso, o que equivale a dizer que serão totalmente aparelhadas e lixadas.
- As esquadrias de madeira serão inspecionadas, no recebimento, quanto à qualidade, ao tipo, à quantidade total, ao acabamento, às dimensões e ao funcionamento.
- Os batentes serão fornecidos montados no esquadro, travejados com sarrafos de madeira, inclusive com a respectiva esquadria, porta ou janela. Deverão possuir folga de 3 mm de cada lado, tornando-se desnecessário efetuar repasses com plainas.
- As portas serão fornecidas nas dimensões padrão ou de acordo com as dimensões do projeto, confeccionadas com tábuas aparelhadas, em madeira de lei emendadas e coladas (porta tipo mexicana).
- Todos os batentes serão fixados com parafusos e chapuzes. Os parafusos terão suas cabeças rebaixadas e os respectivos orifícios tarugados com a mesma madeira dos batentes, a ser fornecida pelo fabricante das esquadrias.
- -As fechaduras serão ser instaladas nas portas após o assentamento das mesmas e antes da execução da pintura.
- Serão empregadas fechaduras de embutir para porta externa, de entrada, com máquina DN40 mm, com cilindro, e maçaneta tipo alavanca e espelho em metal cromado.

Secretaria Executiva Municipal de Saúde

Praça dos Três Poderes, S/N - Centro - Água Preta/PE - CEP: 55.550-000

www.aguapreta.pe.gov.br |
10.316.445/00001-39

- As alavancas e espelhos deverão ficar protegidos até a conclusão dos serviços de pintura.
- Após a conclusão dos revestimentos, antes da pintura, deverão ser instalados os alisares.

Critério de medição: pela área dos vãos das esquadrias instaladas (m²)

PORTA DE ALUMÍNIO

As portas de acesso principal (externas) serão de alumínio.

Método construtivo:

- As esquadrias deverão atender à norma NBR 7202 e os vidros à NBR 7199.
- Primeiramente, a deverá ser instalado o requadro/guarnição/moldura de acabamento para esquadria, padrão comercial, em alumínio anodizado natural, fixado com parafusos e buchas.
- Em seguida deverão ser instaladas as portas, que deverão ser do tipo “de abrir”, padrão comercial, em alumínio com lambri horizontal/laminada, acabamento anodizado natural, nas dimensões projetadas.

Critério de medição: pela área de esquadrias instaladas (m²)

PINTURA

PINTURA ACRÍLICA/LÁTEX EM PAREDES/TETOS

As paredes internas, acima da cerâmica e todas as lajes internas receberão duas demãos de pintura acrílica sobre o emassamento PVA. As paredes externas sem cerâmica receberão duas demãos de tinta acrílica diretamente sobre o selador

Método construtivo:

- As tintas deverão atender às disposições da norma NBR 15382. Os serviços de pintura deverão atender às disposições da NBR 13245.
- Antes da aplicação da pintura, as paredes deverão estar limpas e secas.
- O pó deverá ser eliminado, através de aspiradores ou espanando-se a superfície. Manchas de gordura serão eliminadas com uma

Secretaria Executiva Municipal de Saúde

Praça dos Três Poderes, S/N - Centro - Água Preta/PE - CEP: 55.550-000

www.aguapreta.pe.gov.br |
10.316.445/00001-39

solução de detergente e água, na proporção 1:1. A superfície deverá ser enxaguada e seca. O mofo será eliminado lavando-se a superfície com uma solução de água sanitária e água, na proporção de 1:1. A superfície deverá ser enxaguada e seca.

- As pinturas serão executadas com acabamento impecável de acordo com o tipo e cor indicados no projeto ou nos casos omissos, conforme indicação da fiscalização.
- As pintura das paredes internas e externas serão com tinta acrílica premium, em duas demãos.
- As pinturas internas dos tetos serão com tinta látex PVA, em duas demãos.
- Cada demão de tinta só poderá ser aplicada quando a precedente estiver completamente seca, observando-se um intervalo mínimo de 24 horas entre demãos sucessivas, salvo especificação em contrário.
- Igual cuidado haverá entre as demãos de tinta e de massa, observando-se um intervalo mínimo de 48 horas, após cada demão de massa, salvo especificação em contrário.
- A pintura de paredes poderá ser aplicada com brochas ou rolos, devendo ser feita verticalmente, da parte superior para a inferior, sendo uniformemente distribuída em toda a superfície a ser pintada.
- Deverão ser evitados escorrimentos ou respingos de tinta nas superfícies não destinadas a pintura. Quando aconselhável, deverão protegidos com papel, fita celulose ou materiais equivalentes. Os respingos que não puderem ser evitados, deverão ser removidos com solvente adequado enquanto a tinta estiver fresca.

Critério de medição: pela área de efetiva de pintura, deduzindo-se vãos (m²)

PINTURA ESMALTE SINTETICO ACETINADO EM MADEIRA

Todas as portas de madeira receberão pintura com esmalte sintético, duas demãos.

Secretaria Executiva Municipal de Saúde

Praça dos Três Poderes, S/N - Centro - Água Preta/PE - CEP: 55.550-000

www.aguapreta.pe.gov.br |

10.316.445/00001-39

- Antes da pintura de acabamento, deverá ser implantada uma demão de fundo anticorrosivo de óxido de ferro (zarcão).
- A pintura será com duas demãos de tinta esmalte sintético premium fosco ou brilhante, diluído em solvente a base de aguarrás.
- Deverão ser observadas rigorosamente as instruções do fabricante, no que concerne à aplicação, tipo e quantidade de solvente, sendo absolutamente vedada a adição de qualquer produto estranho às especificações do fabricante.
- A pintura com esmalte sintético poderá ser aplicada a pincel ou pistola, devendo ser distribuída uniformemente em toda a superfície a pintar, com intervalo entre as demão conforme recomendado pelo fabricante.
- Deverão ser evitados escorrimentos ou respingos de tinta nas superfícies não destinadas a pintura. Quando aconselhável, deverão protegidos com papel, fita celulose ou materiais equivalentes, principalmente no caso de pintura a pistola. Os respingos que não puderem ser evitados, deverão ser removidos com solvente adequado enquanto a tinta estiver fresca.

Critério de medição: pela área de esquadrias pintadas (m²)

INSTALAÇÕES HIDROSSANITÁRIAS

VASO SANITÁRIO COM CAIXA ACOPLADA

Os vasos sanitários previstos estão indicados no projeto, sendo todos de louça branca com caixa acoplada.

Método construtivo:

Serão usados vasos sanitários sifonados de louça branca com caixa acoplada

- Antes de iniciar os serviços de instalação das louças e metais, a CONTRATADA deverá submeter à aprovação de Fiscalização os materiais a serem utilizados.
- Todos os aparelhos serão instalados de forma a permitir a sua fácil limpeza e/ou substituição.
- O perfeito estado de cada aparelho será cuidadosamente verificado antes de sua colocação, devendo ser ele novo e não se permitindo quaisquer defeitos decorrentes de fabricação, transporte ou manuseio

Secretaria Executiva Municipal de Saúde

Praça dos Três Poderes, S/N - Centro - Água Preta/PE - CEP: 55.550-000

www.aguapreta.pe.gov.br |

10.316.445/00001-39

inadequado.

- Todos os acessórios de ligação de água dos aparelhos sanitários, serão arrematados com canopla no acabamento indicado;
- O encanador deverá proceder a remoção de todos os resíduos de argamassa, concreto ou outros materiais que porventura estejam presentes nas roscas e conexões das tubulações às quais serão conectados os metais sanitários. Deverá, também, proceder uma verificação visual quanto a possíveis obstruções nas tubulações e removê-las quando for o caso.
- Nas conexões de esgoto deverá ser utilizado o anel de borracha, fornecido pelo fabricante da peça, visando a estanqueidade da ligação.
- Os vasos serão instalados no piso com auxílio de parafusos.
- O serviço também contempla os assentos dos vasos, em PVC.

Critério de medição: pela quantidade de vasos sanitários instalados (un)

LAVATÓRIO LOUÇA BRANCA

Os lavatórios previstos estão indicados no projeto, sendo todos em louça branca, sem coluna (suspensos).

Método construtivo:

- O serviço inclui todos os serviços necessários para a funcionalidade do lavatório, incluindo chicote de PVC, válvula, adaptador e sifão tipo copo ou sanfonado, exceto torneira.
- Os lavatórios serão em louça branca, suspenso, 29,5 x 39cm ou equivalente.
- Os metais e acessórios deverão, para sua colocação, obedecer às especificações do projeto.
- O encanador deverá proceder a remoção de todos os resíduos de argamassa, concreto ou outros materiais que porventura estejam presentes nas roscas e conexões das tubulações às quais serão conectados os metais sanitários. Deverá, também, proceder uma verificação visual quanto a possíveis obstruções nas tubulações e removê-las quando for o caso.
- Nas conexões de água deverá ser utilizada a fita vedarrosca. Sua aplicação deverá ser efetuada com um mínimo de 02 voltas na

Secretaria Executiva Municipal de Saúde

Praça dos Três Poderes, S/N - Centro - Água Preta/PE - CEP: 55.550-000

www.aguapreta.pe.gov.br |

10.316.445/00001-39

lajes ou onde se fizerem necessárias, a menos que especificado de outra forma em projeto. O assentamento de eletrodutos deverá obedecer ao projeto elétrico em nível, prumo e alinhamento.

- Quando se tratarem de instalações embutidas em alvenaria, o serviço consistirá na abertura de rasgos, no assentamento dos eletrodutos e suas conexões, na passagem de um arame guia em seu interior, para enfição, e na seu chumbamento nos rasgos, com argamassa de cimento e areia.

- As caixas para interruptores, tomadas, luminárias etc. deverão ser locadas de acordo com o projeto executivo.

- A passagem dos fios e cabos será precedida da limpeza e secagem dos eletrodutos através da introdução de bucha de estopa. A identificação dos condutores elétricos será através das cores, conforme norma ABNT NBR 5410. Os fios deverão ser preparados para evitar que se torçam e serão cortados nas medidas necessárias à enfição. Após a montagem, deverão ser verificados a continuidade de cada fio, o isolamento entre eles, e os isolamentos entre os fios e o aterramento. A menos que especificado no projeto, os fios e cabos não poderão ficar aparentes. Para tomadas, a seção mínima dos condutores é de 2,5mm².

- A colocação das tomadas e interruptores deverá ser precedida da conclusão dos revestimentos de paredes, pisos e tetos, da conclusão da cobertura e da colocação de portas, janelas e vidros.

- Os espelhos e acabamentos dos pontos de suprimento serão colocados somente após a pintura ou o acabamento final dos paramentos em que forem instalados.

Critério de medição: pela quantidade de pontos de tomada instalados (un)

PONTO DE INTERRUPTOR 1 SEÇÃO/ 2 SEÇÕES/ 3 SEÇÕES

Serão implantados interruptores nos locais indicados em projeto.

Método construtivo:

- O serviço inclui todos os trabalhos necessários para a funcionalidade do ponto, incluindo interruptor, caixa elétrica, eletrodutos e cabos

Secretaria Executiva Municipal de Saúde


Praça dos Três Poderes, S/N - Centro - Água Preta/PE - CEP: 55.550-000

www.aguapreta.pe.gov.br |

10.316.445/00001-39

Água Preta, 02 de junho de 2024.

Atenciosamente,

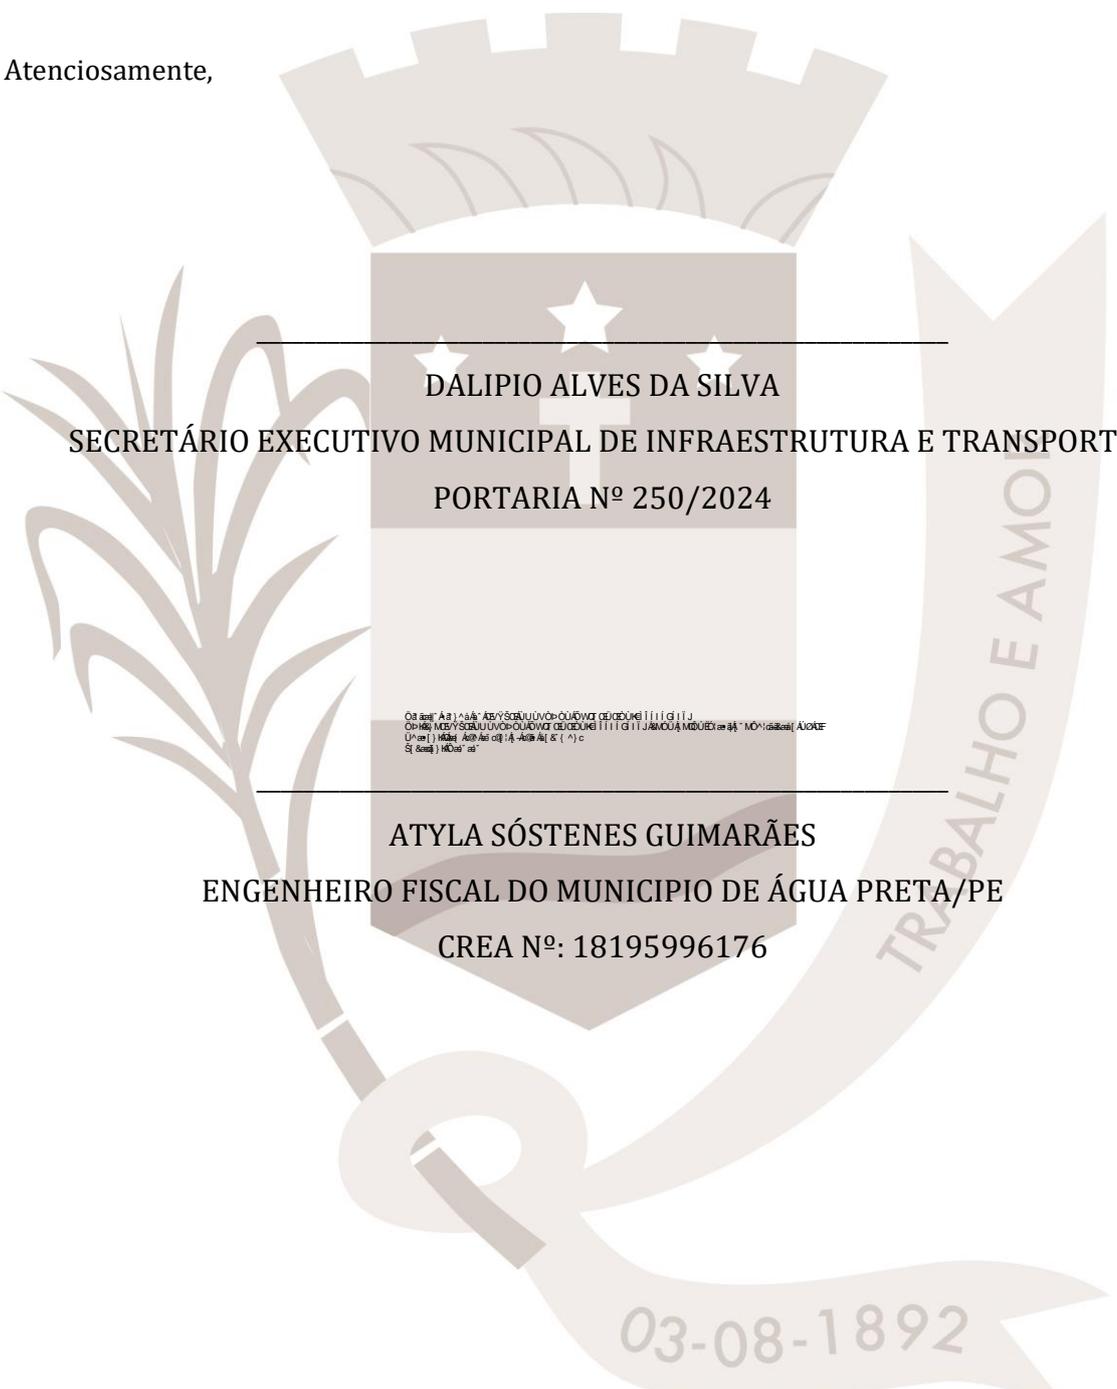

DALIPIO ALVES DA SILVA
SECRETÁRIO EXECUTIVO MUNICIPAL DE INFRAESTRUTURA E TRANSPORTE
PORTARIA Nº 250/2024


ATYLA SÓSTENES GUIMARÃES
ENGENHEIRO FISCAL DO MUNICIPIO DE ÁGUA PRETA/PE
CREA Nº: 18195996176

Secretaria Executiva Municipal de Saúde

Praça dos Três Poderes, S/N - Centro - Água Preta/PE - CEP: 55.550-000

www.aguapreta.pe.gov.br |

10.316.445/00001-39

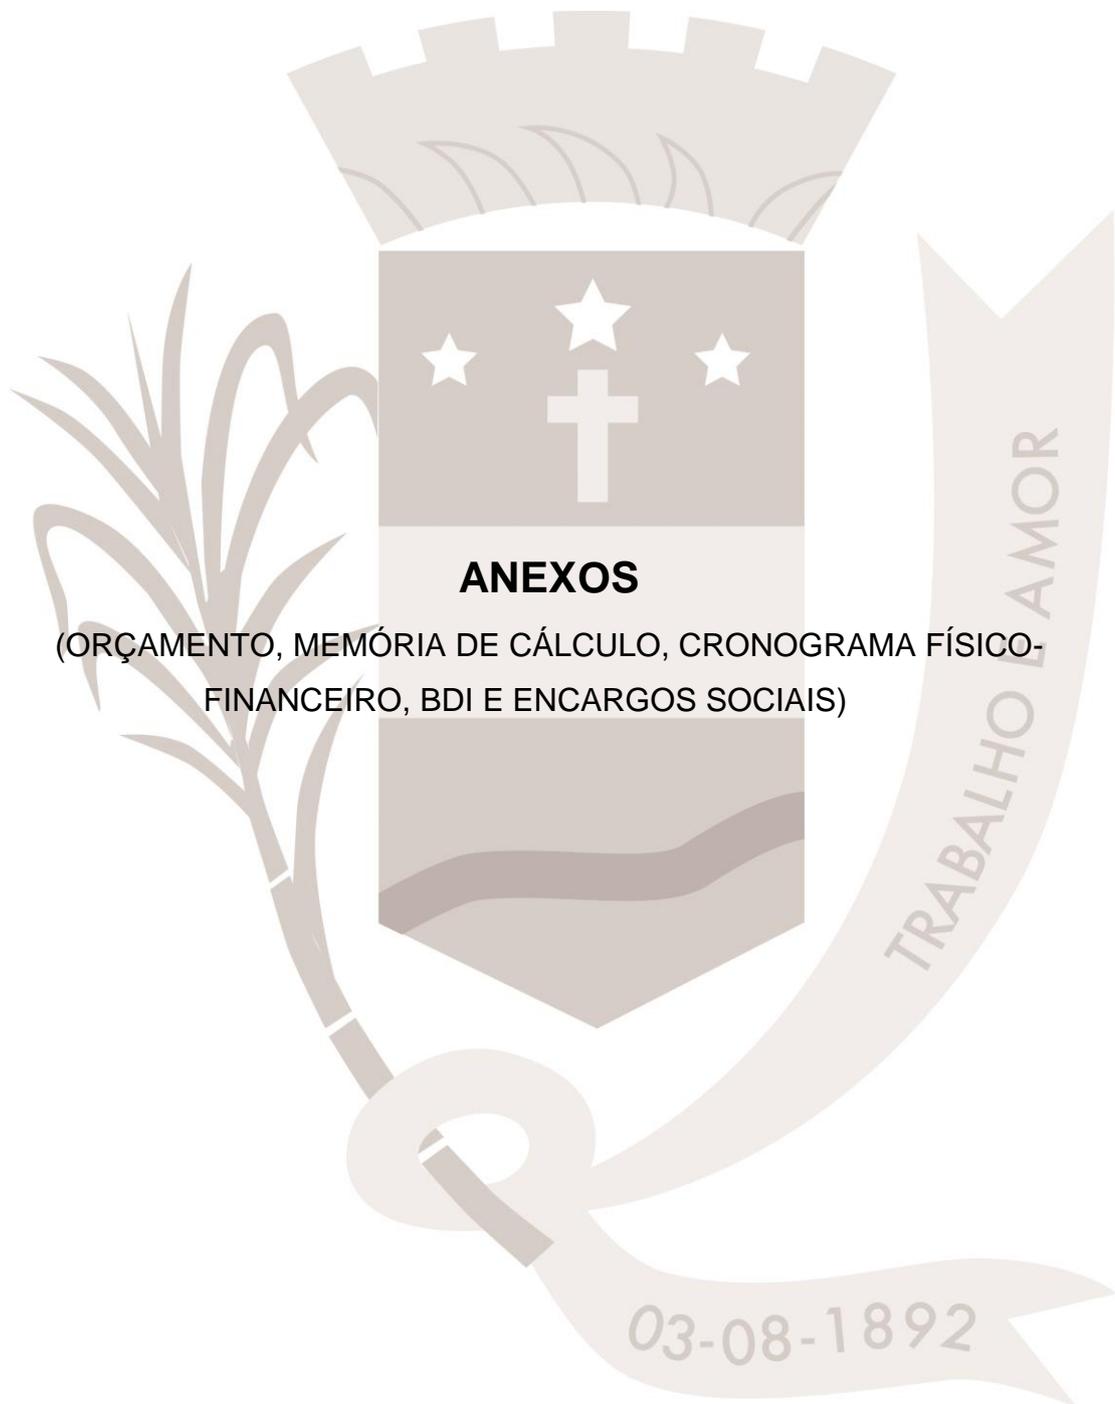

Secretaria Executiva Municipal de Saúde

Praça dos Três Poderes, S/N - Centro - Água Preta/PE - CEP: 55.550-000

www.aguapreta.pe.gov.br |

10.316.445/00001-39

PREFEITURA MUNICIPAL DE ÁGUA PRETA
SECRETARIA MUNICIPAL DE SAÚDE



OBJETO: CONTRATAÇÃO DE EMPRESA DE ENGENHARIA PARA EXECUÇÃO DE REFORMA DAS UNIDADES BÁSICAS DE SAÚDE NOS DISTRITOS DA AGROVILA LIBERAL E SANTA TEREZA, NO MUNICÍPIO DE ÁGUA PRETA/PE.

SINAPI - 03/2024 - Pernambuco - Desonerada e Composição Própria

LOCAL: UNIDADES BÁSICAS DE SAÚDE NOS DISTRITOS DA AGROVILA LIBERAL E SANTA TEREZA, NO MUNICÍPIO DE ÁGUA PRETA/PE.

CIDADE: ÁGUA PRETA - PE

BDI 26,52%

PLANILHA ORÇAMENTÁRIA (ESTIMATIVA)

Item	Código	Banco	Descrição	Und	Quant.	Valor Unit	Valor Unit com BDI	Total
1			PLACA DE OBRA					3.671,60
1.1	C-1	Próprio	PLACA DE OBRA EM CHAPA DE AÇO GALVANIZADO	M ²	8	362,75	458,95	3.671,60
2			UBS AGROVILA LIBERAL					77.043,44
2.1			SERVIÇOS PRELIMINARES					2.503,63
2.1.1	97633	SINAPI	DEMOLIÇÃO DE REVESTIMENTO CERÂMICO, DE FORMA MANUAL, SEM REAPROVEITAMENTO. AF_09/2023	m ²	103,03	19,21	24,30	2.503,63
2.2			REVESTIMENTO E PAREDE					706,96
2.2.1	103329	SINAPI	ALVENARIA DE VEDAÇÃO DE BLOCOS CERÂMICOS FURADOS NA HORIZONTAL DE 9X19X19 CM (ESPESSURA 9 CM) E ARGAMASSA DE ASSENTAMENTO COM PREPARO MANUAL. AF_12/2021	m ²	2,3	72,98	92,33	212,36
2.2.2	87878	SINAPI	CHAPISCO APLICADO EM ALVENARIAS E ESTRUTURAS DE CONCRETO INTERNAS, COM COLHER DE PEDREIRO. ARGAMASSA TRAÇO 1:3 COM PREPARO MANUAL. AF_10/2022	m ²	4,6	4,25	5,38	24,75
2.2.3	87530	SINAPI	MASSA ÚNICA, EM ARGAMASSA TRAÇO 1:2:8, PREPARO MANUAL, APLICADA MANUALMENTE EM PAREDES INTERNAS DE AMBIENTES COM ÁREA ENTRE 5M ² E 10M ² , E = 17,5MM, COM TALISCAS. AF_03/2024	m ²	4,6	37,13	46,98	216,11
2.2.4	96111	SINAPI	FORRO EM RÉGUAS DE PVC, FRISADO, PARA AMBIENTES RESIDENCIAIS, INCLUSIVE ESTRUTURA UNIDIRECIONAL DE FIXAÇÃO. AF_08/2023_PS	m ²	3,3	60,77	76,89	253,74
2.3			PISO					22.474,04
2.3.1	87374	SINAPI	ARGAMASSA TRAÇO 1:5 (EM VOLUME DE CIMENTO E AREIA MÉDIA ÚMIDA) PARA CONTRAPISO, PREPARO MANUAL. AF_08/2019	m ³	4,12	636,47	805,26	3.317,67
2.3.2	87260	SINAPI	REVESTIMENTO CERÂMICO PARA PISO COM PLACAS TIPO PORCELANATO DE DIMENSÕES 45X45 CM APLICADA EM AMBIENTES DE ÁREA MAIOR QUE 10 M ² . AF_02/2023_PE	m ²	103,03	146,96	185,93	19.156,37
2.4			PINTURA					22.424,50
2.4.1			PAREDE					21.204,82
2.4.1.1	88497	SINAPI	EMASSAMENTO COM MASSA LÁTEX, APLICAÇÃO EM PAREDE, DUAS DEMÃOS, LIXAMENTO MANUAL. AF_04/2023	m ²	549,49	14,00	17,71	9.731,47
2.4.1.2	88485	SINAPI	FUNDO SELADOR ACRÍLICO, APLICAÇÃO MANUAL EM PAREDE, UMA DEMÃO. AF_04/2023	m ²	549,49	3,94	4,98	2.736,46
2.4.1.3	88489	SINAPI	PINTURA LÁTEX ACRÍLICA PREMIUM, APLICAÇÃO MANUAL EM PAREDES, DUAS DEMÃOS. AF_04/2023	m ²	549,49	12,57	15,90	8.736,89
2.4.2			MADEIRA					540,02
2.4.2.1	102219	SINAPI	PINTURA TINTA DE ACABAMENTO (PIGMENTADA) ESMALTE SINTÉTICO ACETINADO EM MADEIRA, 2 DEMÃOS. AF_01/2021	m ²	26,88	15,88	20,09	540,02
2.4.3			METÁLICA					679,66
2.4.3.1	100722	SINAPI	PINTURA COM TINTA ALQUÍDICA DE FUNDO (TIPO ZARCÃO) APLICADA A ROLO OU PINCEL SOBRE SUPERFÍCIES METÁLICAS (EXCETO PERFIL) EXECUTADO EM OBRA (POR DEMÃO). AF_01/2020	m ²	8,05	21,82	27,61	222,26
2.4.3.2	100758	SINAPI	PINTURA COM TINTA ALQUÍDICA DE ACABAMENTO (ESMALTE SINTÉTICO ACETINADO) APLICADA A ROLO OU PINCEL SOBRE SUPERFÍCIES METÁLICAS (EXCETO PERFIL) EXECUTADO EM OBRA (02 DEMÃOS). AF_01/2020	m ²	8,05	44,91	56,82	457,40
2.5			COBERTURA					4.578,15
2.5.1	100330	SINAPI	RETIRADA E RECOLOCAÇÃO DE TELHA CERÂMICA CAPA-CANAL, COM ATÉ DUAS ÁGUAS, INCLUSO IÇAMENTO. AF_07/2019	m ²	108,89	16,98	21,48	2.338,96
2.5.2	94210	SINAPI	TELHAMENTO COM TELHA ONDULADA DE FIBROCIMENTO E = 6 MM, COM RECOBRIMENTO LATERAL DE 1 1/4 DE ONDA PARA TELHADO COM INCLINAÇÃO MÁXIMA DE 10°, COM ATÉ 2 ÁGUAS, INCLUSO IÇAMENTO. AF_07/2019	m ²	19,14	57,36	72,57	1.388,99
2.5.3	94227	SINAPI	CALHA EM CHAPA DE AÇO GALVANIZADO NÚMERO 24, DESENVOLVIMENTO DE 33 CM, INCLUSO TRANSPORTE VERTICAL. AF_07/2019	M	12	56,00	70,85	850,20
2.6			ESQUADRIA					5.103,58
2.6.1	100701	SINAPI	PORTA DE FERRO, DE ABRIR, TIPO GRADE COM CHAPA, COM GUARNIÇÕES. AF_12/2019	m ²	7,2	560,25	708,83	5.103,58
2.7			INSTALAÇÕES ELÉTRICAS					3.323,31

03-08-1892

2.7.1	104473	SINAPI	COMPOSIÇÃO PARAMÉTRICA DE PONTO ELÉTRICO DE ILUMINAÇÃO, COM INTERRUPTOR SIMPLES, EM EDIFÍCIO RESIDENCIAL COM ELETRODUTO EMBUTIDO EM RASGOS NAS PAREDES, INCLUSO TOMADA, ELETRODUTO, CABO, RASGO E CHUMBAMENTO (SEM LUMINÁRIA E LÂMPADA). AF_11/2022	UN	13	149,30	188,89	2.455,57
2.7.2	103782	SINAPI	LUMINÁRIA TIPO PLAFON CIRCULAR, DE SOBREPOR, COM LED DE 12/13 W - FORNECIMENTO E INSTALAÇÃO. AF_03/2022	UN	13	36,08	45,65	593,45
2.7.3	91953	SINAPI	INTERRUPTOR SIMPLES (1 MÓDULO), 10A/250V, INCLUINDO SUPORTE E PLACA - FORNECIMENTO E INSTALAÇÃO. AF_03/2023	UN	7	27,46	34,74	243,18
2.7.4	00012118	SINAPI	KIT DE PROTEÇÃO ARSTOP PARA AR CONDICIONADO, TOMADA PADRAO 2P+T 20 A, COM DISJUNTOR UNIPOLAR DIN 20A	UN	1	24,59	31,11	31,11
2.8			INSTALAÇÕES HIDROSSANITÁRIAS					1.320,27
2.8.1	89957	SINAPI	PONTO DE CONSUMO TERMINAL DE ÁGUA FRIA (SUBRAMAL) COM TUBULAÇÃO DE PVC, DN 25 MM, INSTALADO EM RAMAL DE ÁGUA, INCLUSOS RASGO E CHUMBAMENTO EM ALVENARIA. AF_12/2014	UN	1	116,42	147,29	147,29
2.8.2	86939	SINAPI	LAVATÓRIO LOUÇA BRANCA COM COLUNA, *44 X 35,5* CM, PADRÃO POPULAR, INCLUSO SIFÃO FLEXÍVEL EM PVC, VÁLVULA E ENGATE FLEXÍVEL 30CM EM PLÁSTICO E COM TORNEIRA CROMADA PADRÃO POPULAR - FORNECIMENTO E INSTALAÇÃO. AF_01/2020	UN	1	445,58	563,75	563,75
2.8.3	86931	SINAPI	VASO SANITÁRIO SIFONADO COM CAIXA ACOPLADA LOUÇA BRANCA, INCLUSO ENGATE FLEXÍVEL EM PLÁSTICO BRANCO, 1/2 X 40CM - FORNECIMENTO E INSTALAÇÃO. AF_01/2020	UN	1	481,53	609,23	609,23
2.9			PAISAGISMO					1.371,72
2.9.1	98504	SINAPI	PLANTIO DE GRAMA BATATAIS EM PLACAS. AF_05/2018	m ²	55,2	19,64	24,85	1.371,72
2.10			CONSTRUÇÃO DA GARAGEM (5,25 X 6,60)					13.237,28
2.10.1			MOVIMENTO DE TERRA					421,86
2.10.1.1	93358	SINAPI	ESCAVAÇÃO MANUAL DE VALA COM PROFUNDIDADE MENOR OU IGUAL A 1,30 M. AF_02/2021	m ³	4,37	71,76	90,79	396,75
2.10.1.2	93382	SINAPI	REATERRO MANUAL DE VALAS, COM COMPACTADOR DE SOLOS DE PERCUSSÃO. AF_08/2023	m ³	0,86	23,08	29,20	25,11
2.10.2			SAPATA EM CONCRETO ARMADO					435,24
2.10.2.1	96619	SINAPI	LASTRO DE CONCRETO MAGRO, APLICADO EM BLOCOS DE COROAMENTO OU SAPATAS, ESPESSURA DE 5 CM. AF_01/2024	m ²	0,36	36,51	46,19	16,63
2.10.2.2	96545	SINAPI	ARMAÇÃO DE BLOCO UTILIZANDO AÇO CA-50 DE 8 MM - MONTAGEM. AF_01/2024	KG	4,74	16,59	20,99	99,49
2.10.2.3	C-2	Próprio	FORMA PLANA PARA ESTRUTURAS, EM COMPENSADO RESINADO DE 14MM, 05 USOS, INCLUSIVE ESCORAMENTO.	M ²	1,44	78,20	98,94	142,47
2.10.2.4	94965	SINAPI	CONCRETO FCK = 25MPA, TRAÇO 1:2,3:2,7 (EM MASSA SECA DE CIMENTO/ AREIA MÉDIA/ BRITA 1) - PREPARO MECÂNICO COM BETONEIRA 400 L. AF_05/2021	m ³	0,11	482,07	609,91	67,09
2.10.2.5	103670	SINAPI	LANÇAMENTO COM USO DE BALDES, ADENSAMENTO E ACABAMENTO DE CONCRETO EM ESTRUTURAS. AF_02/2022	m ³	0,11	246,31	311,63	34,28
2.10.2.6	98557	SINAPI	IMPERMEABILIZAÇÃO DE SUPERFÍCIE COM EMULSÃO ASFÁLTICA, 2 DEMÃOS. AF_09/2023	m ²	1,44	41,32	52,28	75,28
2.10.3			VIGA BALDRAME EM CONCRETO ARMADO					1.668,37
2.10.3.1	96619	SINAPI	LASTRO DE CONCRETO MAGRO, APLICADO EM BLOCOS DE COROAMENTO OU SAPATAS, ESPESSURA DE 5 CM. AF_01/2024	m ²	4,74	36,51	46,19	218,94
2.10.3.2	96545	SINAPI	ARMAÇÃO DE BLOCO UTILIZANDO AÇO CA-50 DE 8 MM - MONTAGEM. AF_01/2024	KG	18,73	16,59	20,99	393,14
2.10.3.3	96543	SINAPI	ARMAÇÃO DE BLOCO UTILIZANDO AÇO CA-60 DE 5 MM - MONTAGEM. AF_01/2024	KG	17,03	19,24	24,34	414,51
2.10.3.4	C-2	Próprio	FORMA PLANA PARA ESTRUTURAS, EM COMPENSADO RESINADO DE 14MM, 05 USOS, INCLUSIVE ESCORAMENTO.	M ²	2,37	78,20	98,94	234,49
2.10.3.5	94965	SINAPI	CONCRETO FCK = 25MPA, TRAÇO 1:2,3:2,7 (EM MASSA SECA DE CIMENTO/ AREIA MÉDIA/ BRITA 1) - PREPARO MECÂNICO COM BETONEIRA 400 L. AF_05/2021	m ³	0,24	482,07	609,91	146,38
2.10.3.6	103670	SINAPI	LANÇAMENTO COM USO DE BALDES, ADENSAMENTO E ACABAMENTO DE CONCRETO EM ESTRUTURAS. AF_02/2022	m ³	0,24	246,31	311,63	74,79
2.10.3.7	98557	SINAPI	IMPERMEABILIZAÇÃO DE SUPERFÍCIE COM EMULSÃO ASFÁLTICA, 2 DEMÃOS. AF_09/2023	m ²	3,56	41,32	52,28	186,12
2.10.4			PILARES EM CONCRETO ARMADO					1.689,65
2.10.4.1	92761	SINAPI	ARMAÇÃO DE PILAR OU VIGA DE ESTRUTURA CONVENCIONAL DE CONCRETO ARMADO UTILIZANDO AÇO CA-50 DE 8,0 MM - MONTAGEM. AF_06/2022	KG	22,12	13,60	17,21	380,69
2.10.4.2	92759	SINAPI	ARMAÇÃO DE PILAR OU VIGA DE ESTRUTURA CONVENCIONAL DE CONCRETO ARMADO UTILIZANDO AÇO CA-60 DE 5,0 MM - MONTAGEM. AF_06/2022	KG	13,03	14,49	18,33	238,84
2.10.4.3	C-2	Próprio	FORMA PLANA PARA ESTRUTURAS, EM COMPENSADO RESINADO DE 14MM, 05 USOS, INCLUSIVE ESCORAMENTO.	M ²	5,6	78,20	98,94	554,06
2.10.4.4	94965	SINAPI	CONCRETO FCK = 25MPA, TRAÇO 1:2,3:2,7 (EM MASSA SECA DE CIMENTO/ AREIA MÉDIA/ BRITA 1) - PREPARO MECÂNICO COM BETONEIRA 400 L. AF_05/2021	m ³	0,56	482,07	609,91	341,55
2.10.4.5	103670	SINAPI	LANÇAMENTO COM USO DE BALDES, ADENSAMENTO E ACABAMENTO DE CONCRETO EM ESTRUTURAS. AF_02/2022	m ³	0,56	246,31	311,63	174,51
2.10.5			COBERTURA					3.584,54
2.10.5.1	92543	SINAPI	TRAMA DE MADEIRA COMPOSTA POR TERÇAS PARA TELHADOS DE ATÉ 2 ÁGUAS PARA TELHA ONDULADA DE FIBROCIMENTO, METÁLICA, PLÁSTICA OU TERMOACÚSTICA, INCLUSO TRANSPORTE VERTICAL. AF_07/2019	m ²	34,65	24,41	30,88	1.069,99

2.10.5.2	94210	SINAPI	TELHAMENTO COM TELHA ONDULADA DE FIBROCIMENTO E = 6 MM, COM RECOBRIMENTO LATERAL DE 1 1/4 DE ONDA PARA TELHADO COM INCLINAÇÃO MÁXIMA DE 10°, COM ATÉ 2 ÁGUAS, INCLUSIVE ICAMAMENTO. AF_07/2019	m²	34,65	57,36	72,57	2.514,55
2.10.6			PISO EM CONCRETO ARMADO					5.437,62
2.10.6.1	95241	SINAPI	LASTRO DE CONCRETO MAGRO, APLICADO EM PISOS, LAJES SOBRE SOLO OU RADIERES, ESPESSURA DE 5 CM. AF_01/2024	m²	34,65	34,03	43,05	1.491,68
2.10.6.2	97087	SINAPI	CAMADA SEPARADORA PARA EXECUÇÃO DE RADIER, PISO DE CONCRETO OU LAJE SOBRE SOLO, EM LONA PLÁSTICA. AF_09/2021	m²	34,65	2,19	2,77	95,98
2.10.6.3	00010917	SINAPI	TELA DE AÇO SOLDADA NERVURADA, CA-60, Q-61, (0,97 KG/M2), DIAMETRO DO FIO = 3,4 MM, LARGURA = 2,45 M, ESPACAMENTO DA MALHA = 15 X 15 CM	m²	34,65	7,92	10,02	347,19
2.10.6.4	101747	SINAPI	PISO EM CONCRETO 20 MPa PREPARO MECÂNICO, ESPESSURA 7CM. AF_09/2020	m²	34,65	79,90	101,09	3.502,77
3			UBS SANTA TEREZA I					14.485,07
3.1			PINTURA					14.485,07
3.1.1			PAREDE					13.724,92
3.1.1.1	88497	SINAPI	EMASSAMENTO COM MASSA LÁTEX, APLICAÇÃO EM PAREDE, DUAS DEMÃOS, LIXAMENTO MANUAL. AF_04/2023	m²	355,66	14,00	17,71	6.298,74
3.1.1.2	88485	SINAPI	FUNDO SELADOR ACRÍLICO, APLICAÇÃO MANUAL EM PAREDE, UMA DEMÃO. AF_04/2023	m²	355,66	3,94	4,98	1.771,19
3.1.1.3	88489	SINAPI	PINTURA LÁTEX ACRÍLICA PREMIUM, APLICAÇÃO MANUAL EM PAREDES, DUAS DEMÃOS. AF_04/2023	m²	355,66	12,57	15,90	5.654,99
3.1.2			MADEIRA					421,89
3.1.2.1	102219	SINAPI	PINTURA TINTA DE ACABAMENTO (PIGMENTADA) ESMALTE SINTÉTICO ACETINADO EM MADEIRA, 2 DEMÃOS. AF_01/2021	m²	21	15,88	20,09	421,89
3.1.3			MURO					338,26
3.1.3.1	88485	SINAPI	FUNDO SELADOR ACRÍLICO, APLICAÇÃO MANUAL EM PAREDE, UMA DEMÃO. AF_04/2023	m²	16,2	3,94	4,98	80,68
3.1.3.2	88489	SINAPI	PINTURA LÁTEX ACRÍLICA PREMIUM, APLICAÇÃO MANUAL EM PAREDES, DUAS DEMÃOS. AF_04/2023	m²	16,2	12,57	15,90	257,58
4			UBS SANTA TEREZA II					17.376,13
4.1			PINTURA					17.376,13
4.1.1			PAREDE					12.447,59
4.1.1.1	88497	SINAPI	EMASSAMENTO COM MASSA LÁTEX, APLICAÇÃO EM PAREDE, DUAS DEMÃOS, LIXAMENTO MANUAL. AF_04/2023	m²	322,56	14,00	17,71	5.712,54
4.1.1.2	88485	SINAPI	FUNDO SELADOR ACRÍLICO, APLICAÇÃO MANUAL EM PAREDE, UMA DEMÃO. AF_04/2023	m²	322,56	3,94	4,98	1.606,35
4.1.1.3	88489	SINAPI	PINTURA LÁTEX ACRÍLICA PREMIUM, APLICAÇÃO MANUAL EM PAREDES, DUAS DEMÃOS. AF_04/2023	m²	322,56	12,57	15,90	5.128,70
4.1.2			TETO					3.574,16
4.1.2.1	88496	SINAPI	EMASSAMENTO COM MASSA LÁTEX, APLICAÇÃO EM TETO, DUAS DEMÃOS, LIXAMENTO MANUAL. AF_04/2023	m²	63,17	25,49	32,25	2.037,23
4.1.2.2	88484	SINAPI	FUNDO SELADOR ACRÍLICO, APLICAÇÃO MANUAL EM TETO, UMA DEMÃO. AF_04/2023	m²	63,17	4,73	5,98	377,76
4.1.2.3	88488	SINAPI	PINTURA LÁTEX ACRÍLICA PREMIUM, APLICAÇÃO MANUAL EM TETO, DUAS DEMÃOS. AF_04/2023	m²	63,17	14,50	18,35	1.159,17
4.1.3			MADEIRA					764,22
4.1.3.1	102219	SINAPI	PINTURA TINTA DE ACABAMENTO (PIGMENTADA) ESMALTE SINTÉTICO ACETINADO EM MADEIRA, 2 DEMÃOS. AF_01/2021	m²	38,04	15,88	20,09	764,22
4.1.4			METÁLICA					590,16
4.1.4.1	100722	SINAPI	PINTURA COM TINTA ALQUÍDICA DE FUNDO (TIPO ZARCÃO) APLICADA A ROLO OU PINCEL SOBRE SUPERFÍCIES METÁLICAS (EXCETO PERFIL) EXECUTADO EM OBRA (POR DEMÃO). AF_01/2020	m²	6,99	21,82	27,61	192,99
4.1.4.2	100758	SINAPI	PINTURA COM TINTA ALQUÍDICA DE ACABAMENTO (ESMALTE SINTÉTICO ACETINADO) APLICADA A ROLO OU PINCEL SOBRE SUPERFÍCIES METÁLICAS (EXCETO PERFIL) EXECUTADO EM OBRA (02 DEMÃOS). AF_01/2020	m²	6,99	44,91	56,82	397,17
TOTAL GERAL								112.576,24
IMPORTA O PRESENTE ORÇAMENTO O VALOR DE R\$ 112.576,24 (CENTO E DOZE MIL QUINHENTOS E SETENTA E SEIS REAIS E VINTE E QUATRO CENTAVOS). PREÇOS BASEADOS NA TABELA - SINAPI - 03/2024 - Pernambuco - Desonerada e Composição Própria - COM BDI DE 26,52%								

ÁGUA PRETA, 02 DE JUNHO DE 2024

03-08-1892

PREFEITURA MUNICIPAL DE ÁGUA PRETA
SECRETARIA MUNICIPAL DE SAÚDE



OBJETO: CONTRATAÇÃO DE EMPRESA DE ENGENHARIA PARA EXECUÇÃO DE REFORMA DAS UNIDADES BÁSICAS DE SAÚDE NOS DISTRITOS DA AGROVILA LIBERAL E SANTA TEREZA, NO MUNICÍPIO DE ÁGUA PRETA/PE.

SINAPI - 03/2024 - Pernambuco - Desonerada e Composição Própria

LOCAL: UNIDADES BÁSICAS DE SAÚDE NOS DISTRITOS DA AGROVILA LIBERAL E SANTA TEREZA, NO MUNICÍPIO DE ÁGUA PRETA/PE.

CIDADE: ÁGUA PRETA - PE

BDI 26,52%

QUADRO DE COMPOSIÇÃO DETALHADA DE BDI

Fórmula e parâmetros estabelecidos pelo Acórdão 2622/2013-TCU-Plenário

TIPO DE OBRA DO EMPREENDIMENTO	DESONERAÇÃO					
Construção e Reforma de Edifícios	Sim					
Conforme legislação tributária municipal, definir estimativa de percentual da base de cálculo para o ISS:		60,00%				
Sobre a base de cálculo, definir a respectiva alíquota do ISS (entre 2% e 5%):		5,00%				
Itens	Siglas	% Adotado	Situação	1º Quartil	Médio	3º Quartil
Administração Central	AC	3,50%	-	3,00%	4,00%	5,50%
Seguro e Garantia	SG	0,80%	-	0,80%	0,80%	1,00%
Risco	R	0,97%	-	0,97%	1,27%	1,27%
Despesas Financeiras	DF	0,59%	-	0,59%	1,23%	1,39%
Lucro	L	6,16%	-	6,16%	7,40%	8,96%
Tributos (impostos COFINS 3%, e PIS 0,65%)	CP	3,65%	-	3,65%	3,65%	3,65%
Tributos (ISS, variável de acordo com o município)	ISS	3,00%	-	0,00%	2,50%	5,00%
Tributos (Contribuição Previdenciária sobre a Receita Bruta - 0% ou 4,5% - Desoneração)	CPRB	4,50%	OK	0,00%	4,50%	4,50%
BDI SEM desoneração (Fórmula Acórdão TCU)	BDI PAD	20,42%	OK	20,34%	22,12%	25,00%
BDI COM desoneração	BDI DES	26,52%	OK			

Os valores de BDI foram calculados com o emprego da fórmula:

$$BDI.DES = \frac{(1+AC + S + R + G) * (1 + DF) * (1+L)}{(1-CP-ISS-CRPB)} - 1$$

Declaro para os devidos fins que, conforme legislação tributária municipal, a base de cálculo para Construção e Reforma de Edifícios, é de 60%, com a respectiva alíquota de 5%.

ÁGUA PRETA, 02 DE JUNHO DE 2024

03-03-2024
SECRETARIA MUNICIPAL DE SAÚDE
ÁGUA PRETA - PE

PREFEITURA MUNICIPAL DE ÁGUA PRETA
SECRETARIA MUNICIPAL DE SAÚDE



OBJETO: CONTRATAÇÃO DE EMPRESA DE ENGENHARIA PARA EXECUÇÃO DE REFORMA DAS UNIDADES BÁSICAS DE SAÚDE NOS DISTRITOS DA AGROVILA LIBERAL E SANTA TEREZA, NO MUNICÍPIO DE ÁGUA PRETA/PE.

SINAPI - 03/2024 - Pernambuco - Desonerada e Composição Própria

LOCAL: UNIDADES BÁSICAS DE SAÚDE NOS DISTRITOS DA AGROVILA LIBERAL E SANTA TEREZA, NO MUNICÍPIO DE ÁGUA PRETA/PE.

CIDADE: ÁGUA PRETA - PE

BDI 26,52%

COMPOSIÇÃO PRÓPRIA

	Código	Banco	Descrição	Tipo	Und	Quant.	Valor Unit	Total
Composição		Próprio	PLACA DE OBRA EM CHAPA DE AÇO GALVANIZADO	SERP - SERVIÇOS	M ²	1,0000000	362,75	362,75
Composição Auxiliar	88262	SINAPI	CARPINTEIRO DE FORMAS COM ENCARGOS COMPLEMENTARES	SEDI - SERVIÇOS DIVERSOS	H	1,0000000	22,29	22,29
Composição Auxiliar	88316	SINAPI	SERVEANTE COM ENCARGOS COMPLEMENTARES	SEDI - SERVIÇOS DIVERSOS	H	2,0000000	18,14	36,28
Composição Auxiliar	94962	SINAPI	CONCRETO MAGRO PARA LASTRO, TRAÇO 1:4,5:4,5 (EM MASSA SECA DE CIMENTO/ AREIA MÉDIA/ BRITA 1) - PREPARO MECÂNICO COM BETONEIRA 400 L. AF_05/2021	FUES - FUNDAÇÕES E ESTRUTURAS	m ³	0,0100000	388,50	3,88
Insumo	00004417	SINAPI	SARRAFO NAO APARELHADO *2,5 X 7* CM, EM MACARANDUBA/MASSARANDUBA, ANGELIM, PEROBA-ROSA OU EQUIVALENTE DA REGIAO - BRUTA	Material	M	1,0000000	8,02	8,02
Insumo	00004491	SINAPI	PONTALETE *7,5 X 7,5* CM EM PINUS, MISTA OU EQUIVALENTE DA REGIAO - BRUTA	Material	M	4,0000000	10,11	40,44
Insumo	00004813	SINAPI	PLACA DE OBRA (PARA CONSTRUÇÃO CIVIL) EM CHAPA GALVANIZADA *N. 22*, ADESIVADA, DE *2,4 X 1,2* M (SEM POSTES PARA FIXAÇÃO)	Material	m ²	1,0000000	250,00	250,00
Insumo	00005075	SINAPI	PREGO DE AÇO POLIDO COM CABECA 18 X 30 (2 3/4 X 10)	Material	KG	0,1100000	16,73	1,84

Observação

COEFICIENTES OBTIDOS NA TABELA:
TABELA: SINAPI - CÓDIGO - 74209/001 - DISCRIMINAÇÃO: PLACA DE OBRA EM CHAPA DE AÇO GALVANIZADO

INSUMOS TABELA: SINAPI DESONERADA NA DATA BASE 03/2024

	Código	Banco	Descrição	Tipo	Und	Quant.	Valor Unit	Total
Composição		Próprio	FORMA PLANA PARA ESTRUTURAS, EM COMPENSADO RESINADO DE 14MM, 05 USOS, INCLUSIVE ESCORAMENTO.	SEDI - SERVIÇOS DIVERSOS	M ²	1,0000000	78,20	78,20
Composição Auxiliar	88316	SINAPI	SERVEANTE COM ENCARGOS COMPLEMENTARES	SEDI - SERVIÇOS DIVERSOS	H	1,3500000	18,14	24,48
Composição Auxiliar	88262	SINAPI	CARPINTEIRO DE FORMAS COM ENCARGOS COMPLEMENTARES	SEDI - SERVIÇOS DIVERSOS	H	0,9730000	22,29	21,68
Insumo	00043130	SINAPI	ARAME GALVANIZADO 12 BWG, D = 2,76 MM (0,048 KG/M) OU 14 BWG, D = 2,11 MM (0,026 KG/M)	Material	KG	0,1500000	21,28	3,19
Insumo	00002692	SINAPI	DESMOLDANTE PROTETOR PARA FORMAS DE MADEIRA, DE BASE OLEOSA EMULSIONADA EM AGUA	Material	L	0,0200000	7,77	0,15
Insumo	00005068	SINAPI	PREGO DE AÇO POLIDO COM CABECA 17 X 21 (2 X 11)	Material	KG	0,0250000	16,73	0,41
Insumo	00005069	SINAPI	PREGO DE AÇO POLIDO COM CABECA 17 X 27 (2 1/2 X 11)	Material	KG	0,1000000	17,05	1,70
Insumo	00004509	SINAPI	SARRAFO *2,5 X 10* CM EM PINUS, MISTA OU EQUIVALENTE DA REGIAO - BRUTA	Material	M	1,0890000	5,13	5,58
Insumo	00006193	SINAPI	TABUA NAO APARELHADA *2,5 X 20* CM, EM MACARANDUBA/MASSARANDUBA, ANGELIM OU EQUIVALENTE DA REGIAO - BRUTA	Material	M	0,1220000	20,84	2,54
Insumo	00004006	SINAPI	MADEIRA SERRADA EM PINUS, MISTA OU EQUIVALENTE DA REGIAO BRUTA	Material	m ³	0,0040000	2.276,39	9,10
Insumo	00001355	SINAPI	CHAPA/PAINEL DE MADEIRA COMPENSADA RESINADA (MADEIRITE RESINADO ROSA) PARA FORMA DE CONCRETO, DE 2200 x 1100 MM, E = 14 MM	Material	m ²	0,2340000	40,06	9,37

Observação

COEFICIENTES OBTIDOS NA TABELA:
TABELA: ORSE - CÓDIGO - 116 - DISCRIMINAÇÃO: FORMA PLANA PARA ESTRUTURAS, EM COMPENSADO RESINADO DE 12MM, 05 USOS, INCLUSIVE ESCORAMENTO.

INSUMOS TABELA: SINAPI DESONERADA NA DATA BASE 03/2024

ÁGUA PRETA, 02 DE JUNHO DE 2024

Os dados aqui apresentados são de caráter informativo e não representam qualquer compromisso da Prefeitura Municipal de Água Preta. A Prefeitura Municipal de Água Preta não se responsabiliza por danos ou prejuízos decorrentes do uso indevido das informações aqui apresentadas.

PREFEITURA MUNICIPAL DE ÁGUA PRETA
SECRETARIA MUNICIPAL DE SAÚDE



OBJETO: CONTRATAÇÃO DE EMPRESA DE ENGENHARIA PARA EXECUÇÃO DE REFORMA DAS UNIDADES BÁSICAS DE SAÚDE NOS DISTRITOS DA AGROVILA LIBERAL E SANTA TEREZA, NO MUNICÍPIO DE ÁGUA PRETA/PE.

SINAPI - 03/2024 - Pernambuco - Não Desonerada e Composição Própria

LOCAL: UNIDADES BÁSICAS DE SAÚDE NOS DISTRITOS DA AGROVILA LIBERAL E SANTA TEREZA, NO MUNICÍPIO DE ÁGUA PRETA/PE.

CIDADE: ÁGUA PRETA - PE

BDI 20,42%

PLANILHA ORÇAMENTÁRIA (ESTIMATIVA)

Item	Código	Banco	Descrição	Und	Quant.	Valor Unit	Valor Unit com BDI	Total
1			PLACA DE OBRA					3.563,84
1.1	C-1	Próprio	PLACA DE OBRA EM CHAPA DE AÇO GALVANIZADO	M ²	8	369,94	445,48	3.563,84
2			UBS AGROVILA LIBERAL					76.304,14
2.1			SERVIÇOS PRELIMIARES					2.668,48
2.1.1	97633	SINAPI	DEMOLIÇÃO DE REVESTIMENTO CERÂMICO, DE FORMA MANUAL, SEM REAPROVEITAMENTO. AF_09/2023	m ²	103,03	21,51	25,90	2.668,48
2.2			REVESTIMENTO E PAREDE					716,02
2.2.1	103329	SINAPI	ALVENARIA DE VEDAÇÃO DE BLOCOS CERÂMICOS FURADOS NA HORIZONTAL DE 9X19X19 CM (ESPESSURA 9 CM) E ARGAMASSA DE ASSENTAMENTO COM PREPARO MANUAL. AF_12/2021	m ²	2,3	79,48	95,71	220,13
2.2.2	87878	SINAPI	CHAPISCO APLICADO EM ALVENARIAS E ESTRUTURAS DE CONCRETO INTERNAS, COM COLHER DE PEDREIRO. ARGAMASSA TRAÇO 1:3 COM PREPARO MANUAL. AF_10/2022	m ²	4,6	4,58	5,52	25,39
2.2.3	87530	SINAPI	MASSA ÚNICA, EM ARGAMASSA TRAÇO 1:2:8, PREPARO MANUAL, APLICADA MANUALMENTE EM PAREDES INTERNAS DE AMBIENTES COM ÁREA ENTRE 5M ² E 10M ² , E = 17,5MM, COM TALISCAS. AF_03/2024	m ²	4,6	39,69	47,79	219,83
2.2.4	96111	SINAPI	FÔRRO EM RÉGUAS DE PVC, FRISADO, PARA AMBIENTES RESIDENCIAIS, INCLUSIVE ESTRUTURA UNIDIRECIONAL DE FIXAÇÃO. AF_08/2023_PS	m ²	3,3	63,08	75,96	250,67
2.3			PISO					21.722,05
2.3.1	87374	SINAPI	ARGAMASSA TRAÇO 1:5 (EM VOLUME DE CIMENTO E AREIA MÉDIA ÚMIDA) PARA CONTRAPISO, PREPARO MANUAL. AF_08/2019	m ³	4,12	660,22	795,04	3.275,56
2.3.2	87260	SINAPI	REVESTIMENTO CERÂMICO PARA PISO COM PLACAS TIPO PORCELANATO DE DIMENSÕES 45X45 CM APLICADA EM AMBIENTES DE ÁREA MAIOR QUE 10 M ² . AF_02/2023_PE	m ²	103,03	148,68	179,04	18.446,49
2.4			PINTURA					22.818,30
2.4.1			PAREDE					21.567,48
2.4.1.1	88497	SINAPI	EMASSAMENTO COM MASSA LÁTEX, APLICAÇÃO EM PAREDE, DUAS DEMÃOS, LIXAMENTO MANUAL. AF_04/2023	m ²	549,49	15,26	18,38	10.099,63
2.4.1.2	88485	SINAPI	FUNDO SELADOR ACRÍLICO, APLICAÇÃO MANUAL EM PAREDE, UMA DEMÃO. AF_04/2023	m ²	549,49	4,18	5,03	2.763,93
2.4.1.3	88489	SINAPI	PINTURA LÁTEX ACRÍLICA PREMIUM, APLICAÇÃO MANUAL EM PAREDES, DUAS DEMÃOS. AF_04/2023	m ²	549,49	13,15	15,84	8.703,92
2.4.2			MADEIRA					548,62
2.4.2.1	102219	SINAPI	PINTURA TINTA DE ACABAMENTO (PIGMENTADA) ESMALTE SINTÉTICO ACETINADO EM MADEIRA, 2 DEMÃOS. AF_01/2021	m ²	26,88	16,95	20,41	548,62
2.4.3			METÁLICA					702,20
2.4.3.1	100722	SINAPI	PINTURA COM TINTA ALQUÍDICA DE FUNDO (TIPO ZARCÃO) APLICADA A ROLO OU PINCEL SOBRE SUPERFÍCIES METÁLICAS (EXCETO PERFIL) EXECUTADO EM OBRA (POR DEMÃO). AF_01/2020	m ²	8,05	23,72	28,56	229,91
2.4.3.2	100758	SINAPI	PINTURA COM TINTA ALQUÍDICA DE ACABAMENTO (ESMALTE SINTÉTICO ACETINADO) APLICADA A ROLO OU PINCEL SOBRE SUPERFÍCIES METÁLICAS (EXCETO PERFIL) EXECUTADO EM OBRA (02 DEMÃOS). AF_01/2020	m ²	8,05	48,72	58,67	472,29
2.5			COBERTURA					4.547,30
2.5.1	100330	SINAPI	RETIRADA E RECOLOCAÇÃO DE TELHA CERÂMICA CAPA-CANAL, COM ATÉ DUAS ÁGUAS, INCLUSO IÇAMENTO. AF_07/2019	m ²	108,89	18,16	21,87	2.381,42
2.5.2	94210	SINAPI	TELHAMENTO COM TELHA ONDULADA DE FIBROCIMENTO E = 6 MM, COM RECOBRIMENTO LATERAL DE 1 1/4 DE ONDA PARA TELHADO COM INCLINAÇÃO MÁXIMA DE 10°, COM ATÉ 2 ÁGUAS, INCLUSO IÇAMENTO. AF_07/2019	m ²	19,14	58,09	69,95	1.338,84
2.5.3	94227	SINAPI	CALHA EM CHAPA DE AÇO GALVANIZADO NÚMERO 24, DESENVOLVIMENTO DE 33 CM, INCLUSO TRANSPORTE VERTICAL. AF_07/2019	M	12	57,23	68,92	827,04
2.6			ESQUADRIA					4.874,83
2.6.1	100701	SINAPI	PORTA DE FERRO, DE ABRIR, TIPO GRADE COM CHAPA, COM GUARNIÇÕES. AF_12/2019	m ²	7,2	562,25	677,06	4.874,83
2.7			INSTALAÇÕES ELÉTRICAS					3.379,69

2.10.5.2	94210	SINAPI	TELHAMENTO COM TELHA ONDULADA DE FIBROCIMENTO E = 6 MM, COM RECOBRIMENTO LATERAL DE 1 1/4 DE ONDA PARA TELHADO COM INCLINAÇÃO MÁXIMA DE 10°, COM ATÉ 2 ÁGUAS, INCLUSO ICAMENTO. AF_07/2019	m²	34,65	58,09	69,95	2.423,77
2.10.6			PISO EM CONCRETO ARMADO					5.259,18
2.10.6.1	95241	SINAPI	LASTRO DE CONCRETO MAGRO, APLICADO EM PISOS, LAJES SOBRE SOLO OU RADIER, ESPESSURA DE 5 CM. AF_01/2024	m²	34,65	35,57	42,83	1.484,06
2.10.6.2	97087	SINAPI	CAMADA SEPARADORA PARA EXECUÇÃO DE RADIER, PISO DE CONCRETO OU LAJE SOBRE SOLO, EM LONA PLÁSTICA. AF_09/2021	m²	34,65	2,24	2,70	93,56
2.10.6.3	00010917	SINAPI	TELA DE AÇO SOLDADA NERVURADA, CA-60, Q-61, (0,97 KG/M2), DIAMETRO DO FIO = 3,4 MM, LARGURA = 2,45 M, ESPACAMENTO DA MALHA = 15 X 15 CM	m²	34,65	7,92	9,54	330,56
2.10.6.4	101747	SINAPI	PISO EM CONCRETO 20 MPa PREPARO MECÂNICO, ESPESSURA 7CM. AF_09/2020	m²	34,65	80,31	96,71	3.351,00
3			UBS SANTA TEREZA I					14.726,36
3.1			PINTURA					14.726,36
3.1.1			PAREDE					13.959,65
3.1.1.1	88497	SINAPI	EMASSAMENTO COM MASSA LÁTEX, APLICAÇÃO EM PAREDE, DUAS DEMÃOS, LIXAMENTO MANUAL. AF_04/2023	m²	355,66	15,26	18,38	6.537,03
3.1.1.2	88485	SINAPI	FUNDO SELADOR ACRÍLICO, APLICAÇÃO MANUAL EM PAREDE, UMA DEMÃO. AF_04/2023	m²	355,66	4,18	5,03	1.788,97
3.1.1.3	88489	SINAPI	PINTURA LÁTEX ACRÍLICO PREMIUM, APLICAÇÃO MANUAL EM PAREDES, DUAS DEMÃOS. AF_04/2023	m²	355,66	13,15	15,84	5.633,65
3.1.2			MADEIRA					428,61
3.1.2.1	102219	SINAPI	PINTURA TINTA DE ACABAMENTO (PIGMENTADA) ESMALTE SINTÉTICO ACETINADO EM MADEIRA, 2 DEMÃOS. AF_01/2021	m²	21	16,95	20,41	428,61
3.1.3			MURO					338,10
3.1.3.1	88485	SINAPI	FUNDO SELADOR ACRÍLICO, APLICAÇÃO MANUAL EM PAREDE, UMA DEMÃO. AF_04/2023	m²	16,2	4,18	5,03	81,49
3.1.3.2	88489	SINAPI	PINTURA LÁTEX ACRÍLICO PREMIUM, APLICAÇÃO MANUAL EM PAREDES, DUAS DEMÃOS. AF_04/2023	m²	16,2	13,15	15,84	256,61
4			UBS SANTA TEREZA II					17.732,57
4.1			PINTURA					17.732,57
4.1.1			PAREDE					12.660,48
4.1.1.1	88497	SINAPI	EMASSAMENTO COM MASSA LÁTEX, APLICAÇÃO EM PAREDE, DUAS DEMÃOS, LIXAMENTO MANUAL. AF_04/2023	m²	322,56	15,26	18,38	5.928,65
4.1.1.2	88485	SINAPI	FUNDO SELADOR ACRÍLICO, APLICAÇÃO MANUAL EM PAREDE, UMA DEMÃO. AF_04/2023	m²	322,56	4,18	5,03	1.622,48
4.1.1.3	88489	SINAPI	PINTURA LÁTEX ACRÍLICO PREMIUM, APLICAÇÃO MANUAL EM PAREDES, DUAS DEMÃOS. AF_04/2023	m²	322,56	13,15	15,84	5.109,35
4.1.2			TETO					3.685,96
4.1.2.1	88496	SINAPI	EMASSAMENTO COM MASSA LÁTEX, APLICAÇÃO EM TETO, DUAS DEMÃOS, LIXAMENTO MANUAL. AF_04/2023	m²	63,17	28,11	33,85	2.138,30
4.1.2.2	88484	SINAPI	FUNDO SELADOR ACRÍLICO, APLICAÇÃO MANUAL EM TETO, UMA DEMÃO. AF_04/2023	m²	63,17	5,05	6,08	384,07
4.1.2.3	88488	SINAPI	PINTURA LÁTEX ACRÍLICO PREMIUM, APLICAÇÃO MANUAL EM TETO, DUAS DEMÃOS. AF_04/2023	m²	63,17	15,30	18,42	1.163,59
4.1.3			MADEIRA					776,40
4.1.3.1	102219	SINAPI	PINTURA TINTA DE ACABAMENTO (PIGMENTADA) ESMALTE SINTÉTICO ACETINADO EM MADEIRA, 2 DEMÃOS. AF_01/2021	m²	38,04	16,95	20,41	776,40
4.1.4			METÁLICA					609,73
4.1.4.1	100722	SINAPI	PINTURA COM TINTA ALQUÍDICA DE FUNDO (TIPO ZARCÃO) APLICADA A ROLO OU PINCEL SOBRE SUPERFÍCIES METÁLICAS (EXCETO PERFIL) EXECUTADO EM OBRA (POR DEMÃO). AF_01/2020	m²	6,99	23,72	28,56	199,63
4.1.4.2	100758	SINAPI	PINTURA COM TINTA ALQUÍDICA DE ACABAMENTO (ESMALTE SINTÉTICO ACETINADO) APLICADA A ROLO OU PINCEL SOBRE SUPERFÍCIES METÁLICAS (EXCETO PERFIL) EXECUTADO EM OBRA (02 DEMÃOS). AF_01/2020	m²	6,99	48,72	58,67	410,10
TOTAL GERAL								112.326,91
IMPORTA O PRESENTE ORÇAMENTO O VALOR DE R\$ 112.326,91 (CENTO E DOZE MIL TREZENTOS E VINTE E SEIS REAIS E NOVENTA E UM CENTAVOS). PREÇOS BASEADOS NA TABELA - SINAPI - 03/2024 - Pernambuco - Não Desonerada e Composição Própria - COM BDI DE 20,42%								

ÁGUA PRETA, 02 DE JUNHO DE 2024

03-08-1892

PREFEITURA MUNICIPAL DE ÁGUA PRETA
SECRETARIA MUNICIPAL DE SAÚDE



OBJETO: CONTRATAÇÃO DE EMPRESA DE ENGENHARIA PARA EXECUÇÃO DE REFORMA DAS UNIDADES BÁSICAS DE SAÚDE NOS DISTRITOS DA AGROVILA LIBERAL E SANTA TEREZA, NO MUNICÍPIO DE ÁGUA PRETA/PE.

SINAPI - 03/2024 - Pernambuco - Não Desonerada e Composição Própria

LOCAL: UNIDADES BÁSICAS DE SAÚDE NOS DISTRITOS DA AGROVILA LIBERAL E SANTA TEREZA, NO MUNICÍPIO DE ÁGUA PRETA/PE.

CIDADE: ÁGUA PRETA - PE

BDI 20,42%

QUADRO DE COMPOSIÇÃO DETALHADA DE BDI

Fórmula e parâmetros estabelecidos pelo Acórdão 2622/2013-TCU-Plenário

TIPO DE OBRA DO EMPREENDIMENTO	DESONERAÇÃO
Construção e Reforma de Edifícios	Não
Conforme legislação tributária municipal, definir estimativa de percentual da base de cálculo para o ISS:	60,00%
Sobre a base de cálculo, definir a respectiva alíquota do ISS (entre 2% e 5%):	5,00%

Itens	Siglas	% Adotado	Situação	1º Quartil	Médio	3º Quartil
Administração Central	AC	3,50%	-	3,00%	4,00%	5,50%
Seguro e Garantia	SG	0,80%	-	0,80%	0,80%	1,00%
Risco	R	0,97%	-	0,97%	1,27%	1,27%
Despesas Financeiras	DF	0,59%	-	0,59%	1,23%	1,39%
Lucro	L	6,16%	-	6,16%	7,40%	8,96%
Tributos (impostos COFINS 3%, e PIS 0,65%)	CP	3,65%	-	3,65%	3,65%	3,65%
Tributos (ISS, variável de acordo com o município)	ISS	3,00%	-	0,00%	2,50%	5,00%
Tributos (Contribuição Previdenciária sobre a Receita Bruta - 0% ou 4,5% - Desoneração)	CPRB	4,50%	OK	0,00%	4,50%	4,50%
BDI SEM desoneração (Fórmula Acórdão TCU)	BDI PAD	20,42%	OK	20,34%	22,12%	25,00%

Os valores de BDI foram calculados com o emprego da fórmula:

$$BDI.PAD = \frac{(1+AC+S+R+G)*(1+DF)*(1+L)}{(1-CP-ISS)} - 1$$

Declaro para os devidos fins que, conforme legislação tributária municipal, a base de cálculo para Construção e Reforma de Edifícios, é de 60%, com a respectiva alíquota de 5%.

Declaro para os devidos fins que o regime de Contribuição Previdenciária sobre a Receita Bruta adotado para elaboração do orçamento foi SEM Desoneração, e que esta é a alternativa mais adequada para a Administração Pública.

ÁGUA PRETA, 02 DE JUNHO DE 2024

03-08-1882
OBS: Este documento é uma cópia eletrônica do original. Para mais informações, consulte o site da Prefeitura Municipal de Água Preta.

PREFEITURA MUNICIPAL DE ÁGUA PRETA

SECRETARIA MUNICIPAL DE SAÚDE



OBJETO: CONTRATAÇÃO DE EMPRESA DE ENGENHARIA PARA EXECUÇÃO DE REFORMA DAS UNIDADES BÁSICAS DE SAÚDE NOS DISTRITOS DA AGROVILA LIBERAL E SANTA TEREZA, NO MUNICÍPIO DE ÁGUA PRETA/PE.

**SINAPI - 03/2024 -
Pernambuco -
Desonerada e
Composição Própria**

LOCAL: UNIDADES BÁSICAS DE SAÚDE NOS DISTRITOS DA AGROVILA LIBERAL E SANTA TEREZA, NO MUNICÍPIO DE ÁGUA PRETA/PE.

CIDADE: ÁGUA PRETA - PE

ITEM	DESCRIÇÃO DE SERVIÇO	TOTAL (R\$)	INCIDÊNCIA(%)	Cronograma Físico-Financeiro (R\$)		
				1º MÊS	2º MÊS	ACUMULADO (R\$)
1.0	PLACA DE OBRA	R\$ 3.563,84	3,17%	R\$ 3.563,84 100,00%	- -	R\$ 3.563,84
2.0	UBS AGROVILA LIBERAL	R\$ 76.304,14	67,93%	R\$ 38.152,07 50,00%	R\$ 38.152,07 50,00%	R\$ 76.304,14
3.0	UBS SANTA TEREZA I	R\$ 14.726,36	13,11%	R\$ 14.726,36 100,00%	- -	R\$ 14.726,36
4.0	UBS SANTA TEREZA II	R\$ 17.732,57	15,79%	- -	R\$ 17.732,57 100,00%	R\$ 17.732,57
TOTAL GERAL		R\$ 112.326,91	100,00%	R\$ 56.442,27	R\$ 55.884,64	R\$ 112.326,91
FINANCEIRO ACUMULADO (R\$)				R\$ 56.442,27	R\$ 112.326,91	
FÍSICO ACUMULADO (%)				50,25%	100,00%	

**IMPORTA O PRESENTE ORÇAMENTO O VALOR DE R\$ 112.326,91 (CENTO E DOZE MIL TREZENTOS E VINTE E SEIS REAIS E NOVENTA E UM CENTAVOS).
PREÇOS BASEADOS NA TABELA - SINAPI - 03/2024 - Pernambuco - Não Desonerada e Composição Própria - COM BDI DE 20,42%**

ÁGUA PRETA, 02 DE JUNHO DE 2024

O(a) ass(ã) do(a) Assessor(a) de Planejamento e Controle de Custos e Orçamento é responsável por este documento. 

Secretaria Executiva Municipal Saúde
Praça dos Três Poderes, S/N - Centro - Água Preta/PE - CEP: 55.550-000
www.aguapreta.pe.gov.br |
10.316.445/00001-39

HOJE

PREFEITURA MUNICIPAL DE ÁGUA PRETA
SECRETARIA MUNICIPAL DE SAÚDE



OBJETO: CONTRATAÇÃO DE EMPRESA DE ENGENHARIA PARA EXECUÇÃO DE REFORMA DAS UNIDADES BÁSICAS DE SAÚDE NOS DISTRITOS DA AGROVILA LIBERAL E SANTA TEREZA, NO MUNICÍPIO DE ÁGUA PRETA/PE.

LOCAL: UNIDADES BÁSICAS DE SAÚDE NOS DISTRITOS DA AGROVILA LIBERAL E SANTA TEREZA, NO MUNICÍPIO DE ÁGUA PRETA/PE.

CIDADE: ÁGUA PRETA - PE

MEMÓRIA DE CÁLCULO

ITEM	DESCRIÇÃO	UN.	TAXA	COMP. (METROS)	LARG. (METROS)	ALTURA (METROS)	TOTAL
1	PLACA DE OBRA						
1.1	PLACA DE OBRA	M2					
	Placa de Obra			2,00		4,00	8,00
	Total item 1.1						8,00
2	UBS AGROVILA LIBERAL						
2.1	SERVIÇOS PRELIMINARES						
2.1.1	DEMOLIÇÃO DE REVESTIMENTO CERÂMICO, DE FORMA MANUAL, SEM REAPROVEITAMENTO. AF_09/2023	M2					
	Paredes Internas				(b*h)/2	((B+B)*h)/2	
	Recepção/Hall			6,15	1,72		10,58
				3,60	5,60		20,16
				4,20	0,75		3,15
				1,60	1,65		2,64
	Consultório Odontológico			2,85	1,72	(b*h)/2	4,90
				3,45	1,72		5,93
	Sala de Curativo			1,65	3,45		5,69
	Farmácia			1,84	3,75		6,90
	Sala de Vacina			2,44	3,00		7,32
	Consultório de Enfermagem			3,00	3,75		11,25
	Consultório Médico			3,45	2,70		9,32
	Copa/Cozinha			3,45	2,85		9,83
	WC Masculino			2,40	1,20		2,88
	WC Feminino			1,50	1,65		2,48
	Total item 2.1.1						103,03
2.2	REVESTIMENTO E PAREDE						
2.2.1	ALVENARIA DE VEDAÇÃO DE BLOCOS CERÂMICOS FURADOS NA HORIZONTAL DE 9X19X19 CM (ESPESSURA 9 CM) E ARGAMASSA DE ASSENTAMENTO COM PREPARO MANUAL. AF_12/2021	M2					
	Muro frontal			2,00		1,15	2,30
	Total item 2.2.1						2,30
2.2.2	CHAPISCO APLICADO EM ALVENARIAS E ESTRUTURAS DE CONCRETO INTERNAS, COM COLHER DE PEDREIRO. ARGAMASSA TRAÇO 1:3 COM PREPARO MANUAL. AF_10/2022	M2		ÁREA (M²)			
	Vide item 2.2.1		2,00	2,30			4,60
	Total item 2.2.2						4,60
2.2.3	MASSA ÚNICA, EM ARGAMASSA TRAÇO 1:2:8, PREPARO MANUAL, APLICADA MANUALMENTE EM PAREDES INTERNAS DE AMBIENTES COM ÁREA ENTRE 5M² E 10M², E = 17,5MM, COM TALISCAS. AF_03/2024	M2		ÁREA (M²)			

